


**CORTE AA'**  
ESC: 1/75

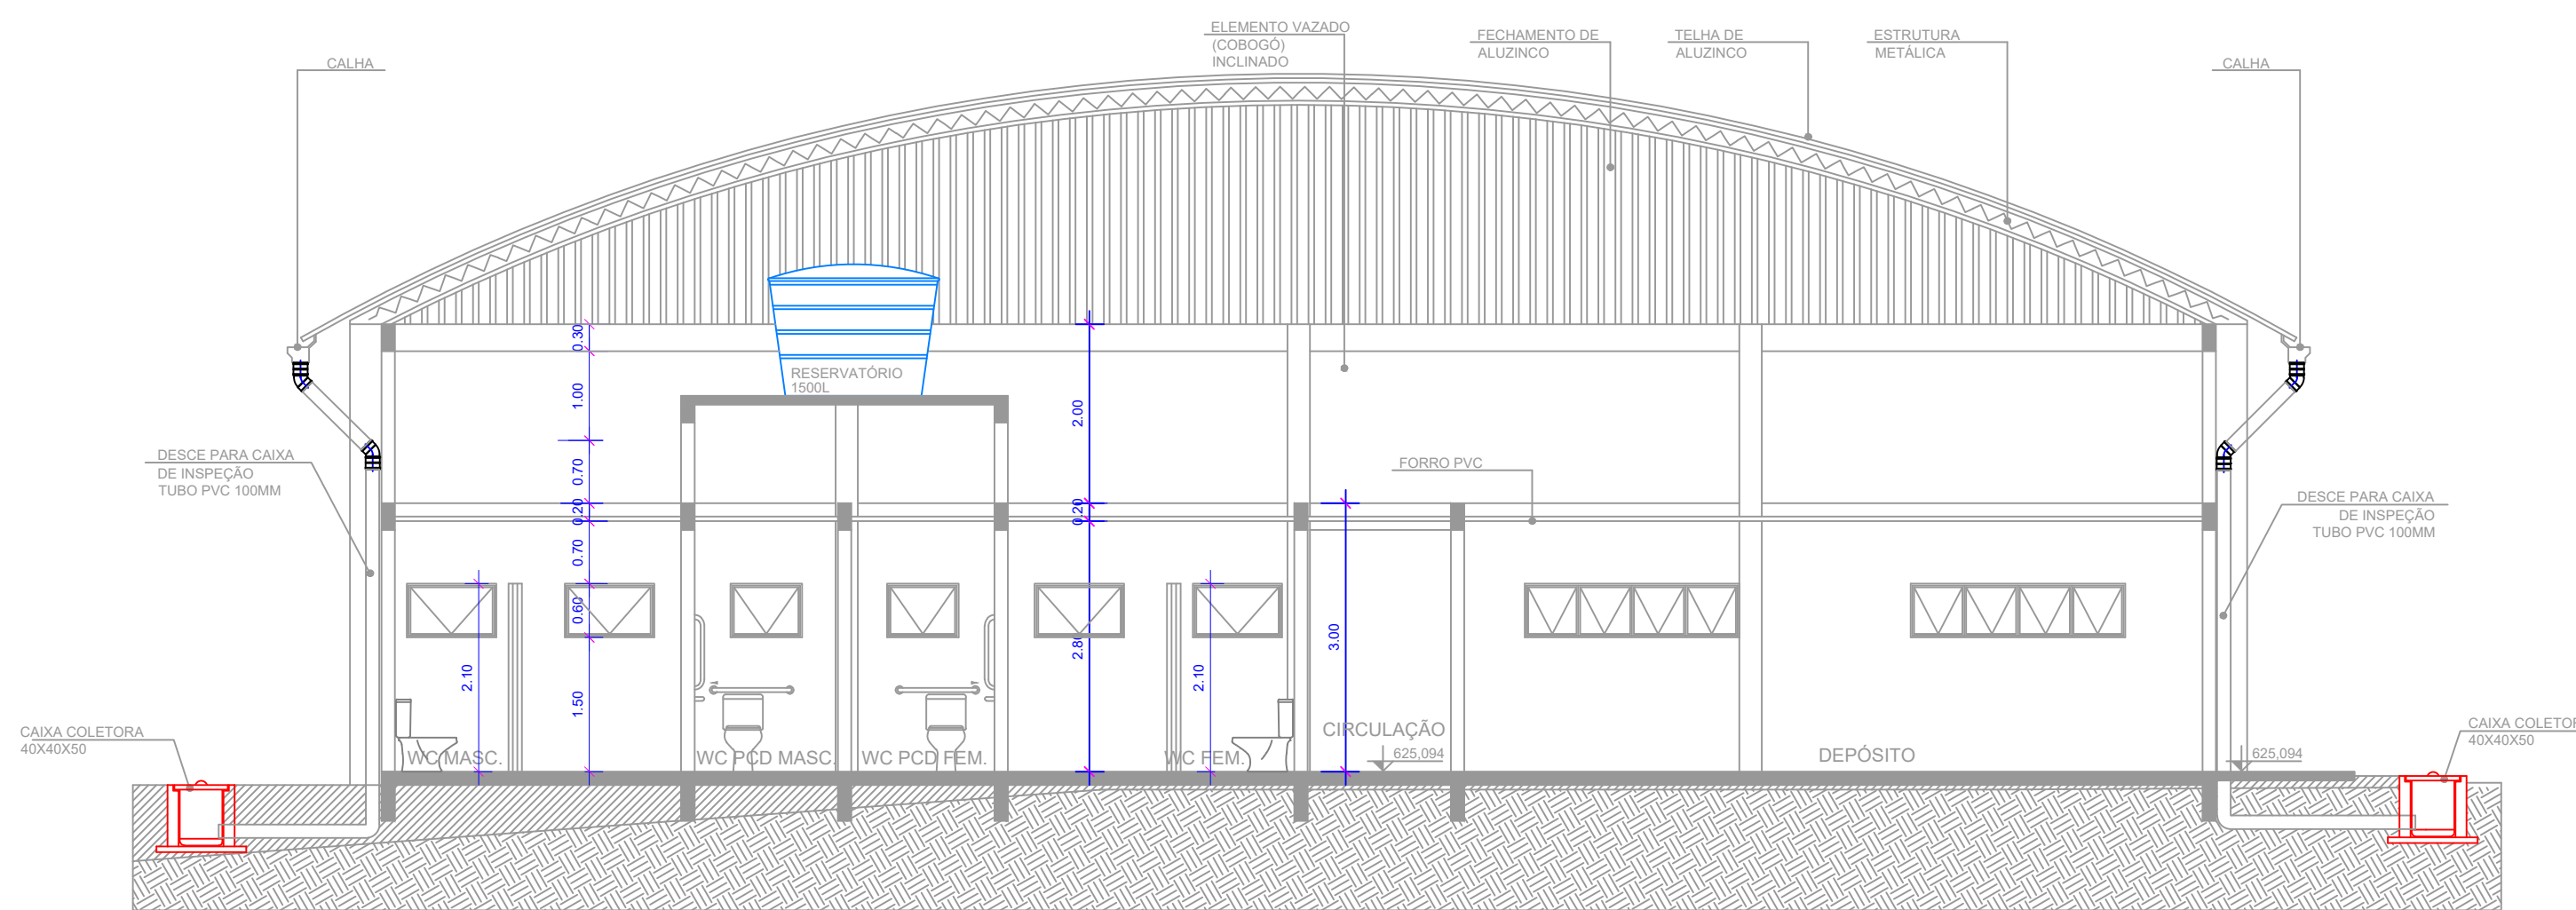

**CORTE BB'**  
ESC: 1/75

ENDEREÇO: Av. Nossa Sra. de Fátima, 120 - Centro  
89.873-000 - BOM JESUS DO OESTE - Santa Catarina  
Fone/Fax: (0\*\*49) 3363-0200 - e-mail: engenharia@bomjesusdoeste.sc.gov.br  
CNPJ 01.594.009/0001-30



**MUNICÍPIO DE  
BOM JESUS DO OESTE - SC**

OBRA: **QUADRA ESPORTIVA  
(JUNTO À ESCOLA MUNICIPAL ALBANO BORRE)**

RESPONSÁVEL TÉCNICO: **JHONATAN PEREIRA SCHMITT**  
ENGENHEIRO CIVIL  
CREA/SC 19242419

ASS. RESP. TÉCNICO:

ESPECIFICAÇÕES:  
FACHDAS DEMOLIÇÃO

PROPRIETÁRIO:  
MUNICÍPIO DE BOM JESUS DO OESTE - SC

ASSINATURA DO PREFEITO:

FOLHA:

LOCAL:  
Rua Padre Júlio, S/N - Centro

**AIRTON ANTONIO REINEHR**

**03/04**

DESENHO:  
JHONATAN SCHMITT

Nº DESENHO:  
D2/2020/BOMJESUSDOESTE/MAIO

DATA:

MAIO/2024

ÁREA:

INDICADA

ESCALA:

INDICADA

**ARQ**