


FACHADA SUL
ESC: 1/75

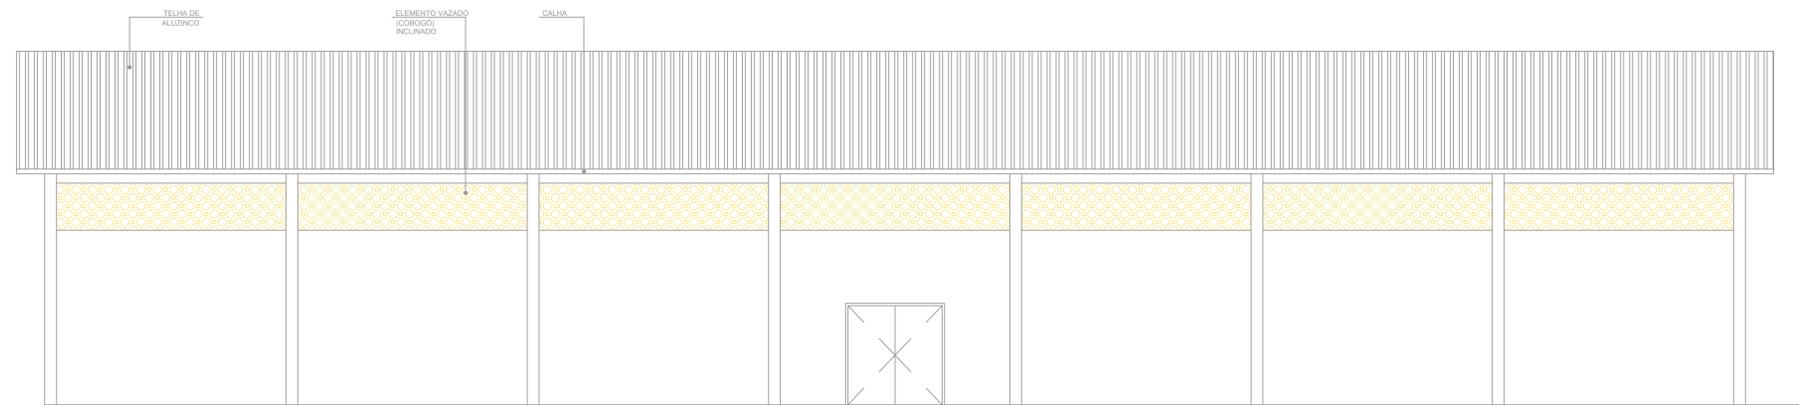

FACHADA LESTE
ESC: 1/75



ENDEREÇO: Av. Nossa Sra. de Fátima, 120 - Centro
89.873-000 - BOM JESUS DO OESTE - Santa Catarina
Fone/Fax: (0**49) 3363-0200 - e-mail: engenharia@bomjesusdoeste.sc.gov.br
CNPJ 01.594.009/0001-30

MUNICÍPIO DE BOM JESUS DO OESTE - SC

OBRA: QUADRA ESPORTIVA
(JUNTO À ESCOLA MUNICIPAL ALBANO BORRE)

RESPONSÁVEL TÉCNICO: JHONATAN PEREIRA SCHMITT
ENGENHEIRO CIVIL
CREA/SC 192424/9

ASS. RESP. TÉCNICO:

ESPECIFICAÇÕES:
FACHDAS DEMOLIÇÃO

PROPRIETÁRIO: MUNICÍPIO DE BOM JESUS DO OESTE - SC

ASSINATURA DO PREFEITO:

FOLHA:

LOCAL: Rua Padre Júlio, S/N - Centro

AIRTON ANTONIO REINEHR

04/04
ARQ

DESENHO: JHONATAN SCHMITT	Nº DESENHO: D2/2020/BOMJESUSDOESTE/MAIO	DATA: MAIO/2024	ÁREA: INDICADA	ESCALA: INDICADA
---------------------------	---	-----------------	----------------	------------------