

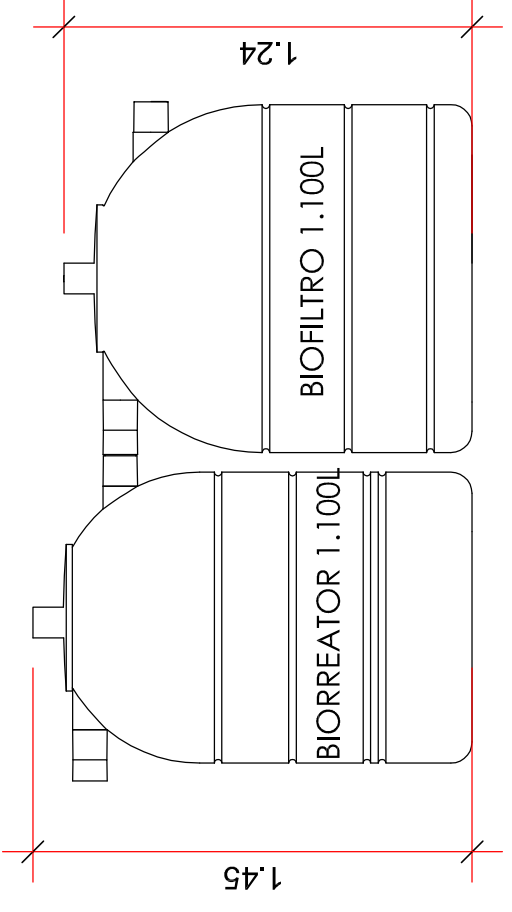
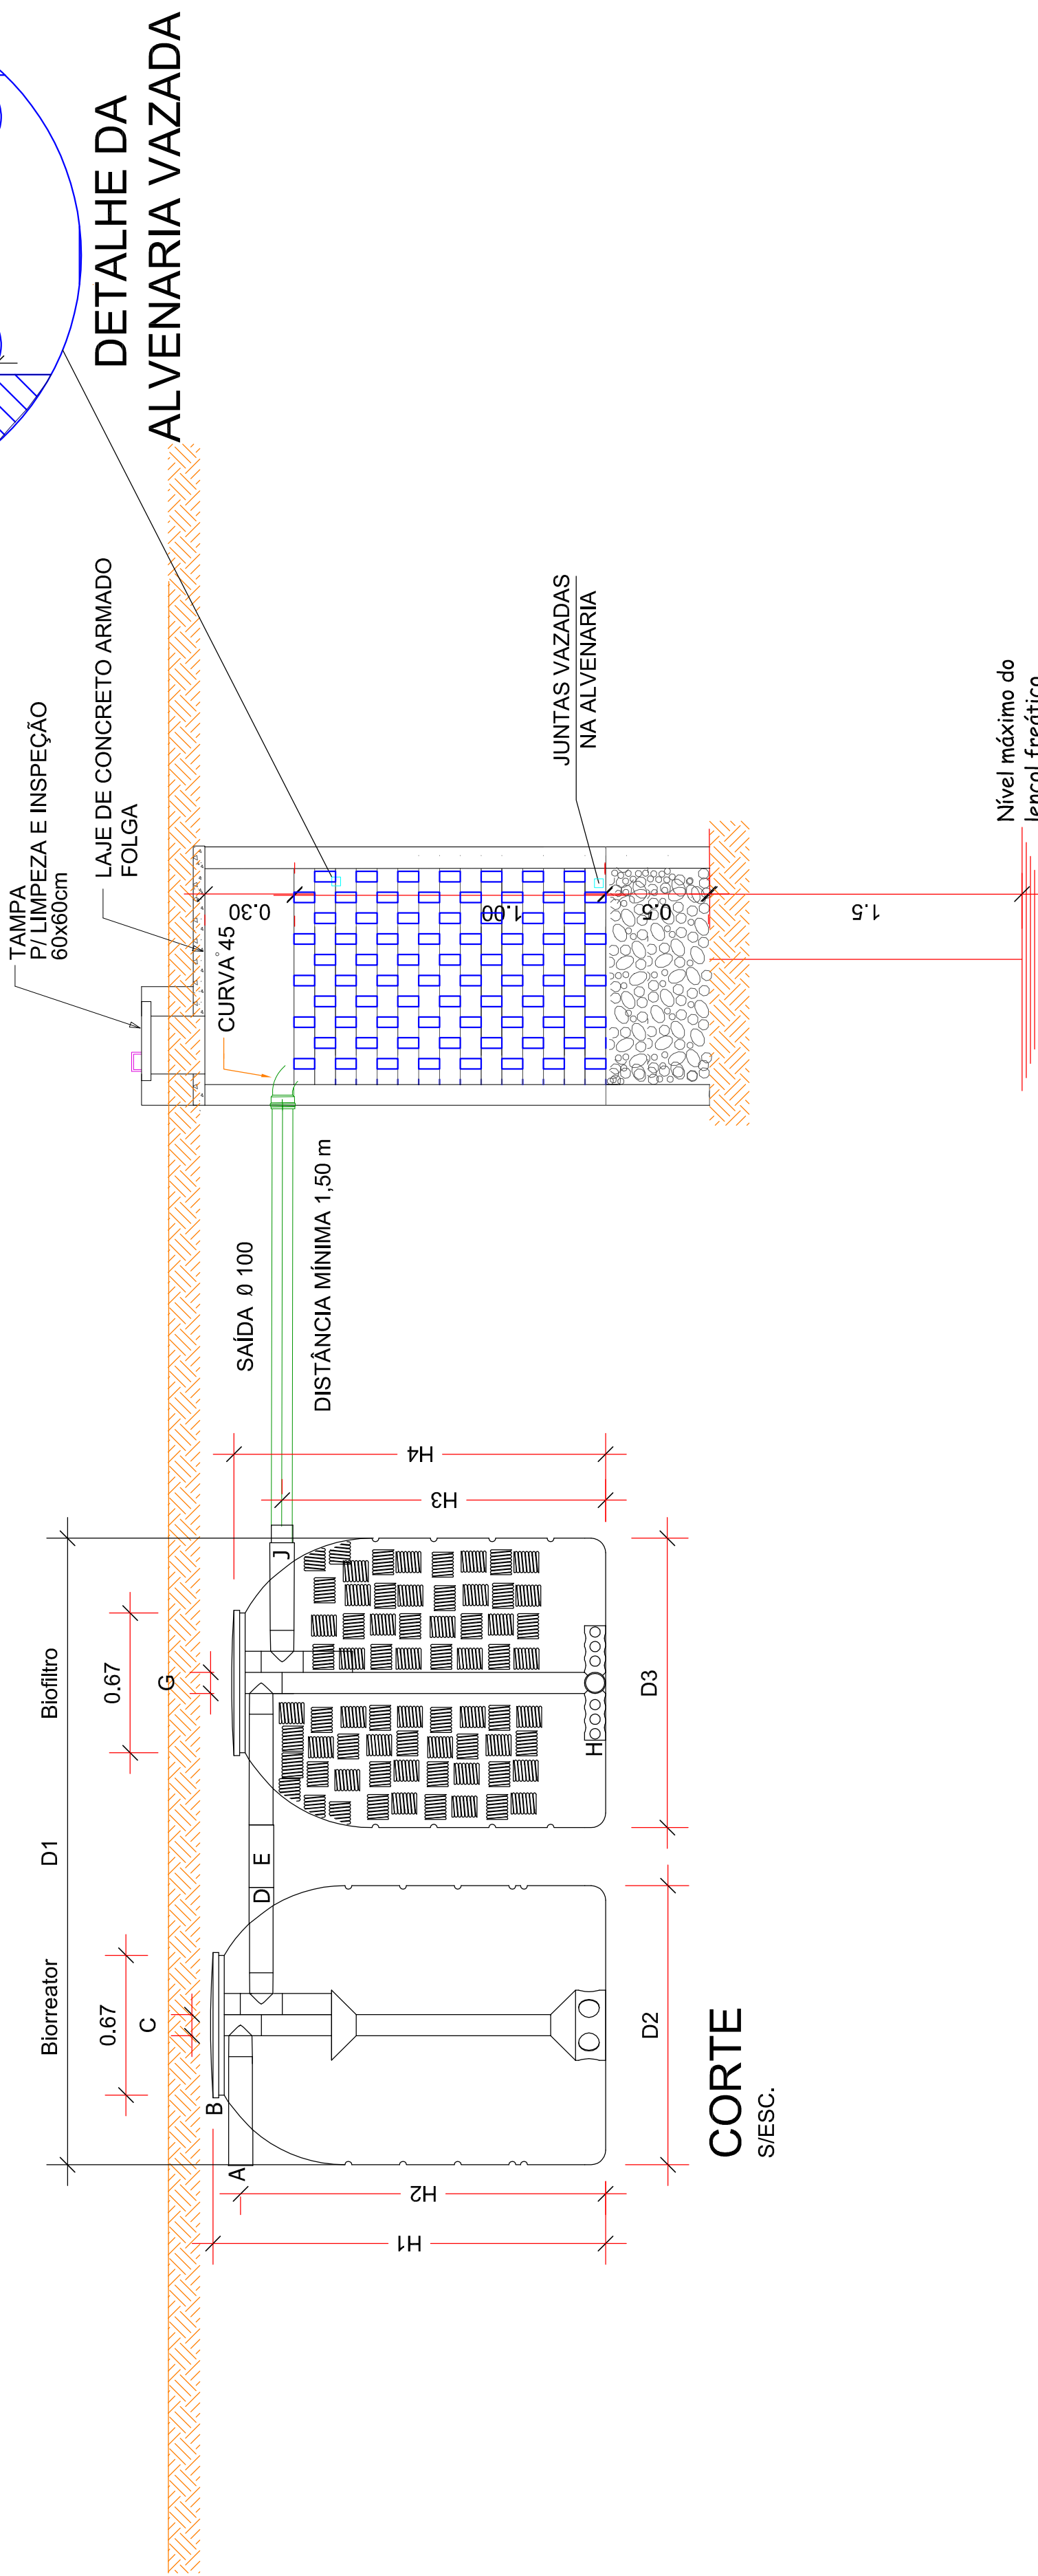


NBR 7229/1983 - Projeto, construção e operação de sistemas de Tanques sépticos.
 NBR 13969/1997 - Tanques sépticos- Unidades de tratamento, complementar e disposição final dos efluentes líquidos-Projeto, construção e operação.
 NBR 8160/1999 - Sistemas prediais de esgoto sanitário - projeto e execução.

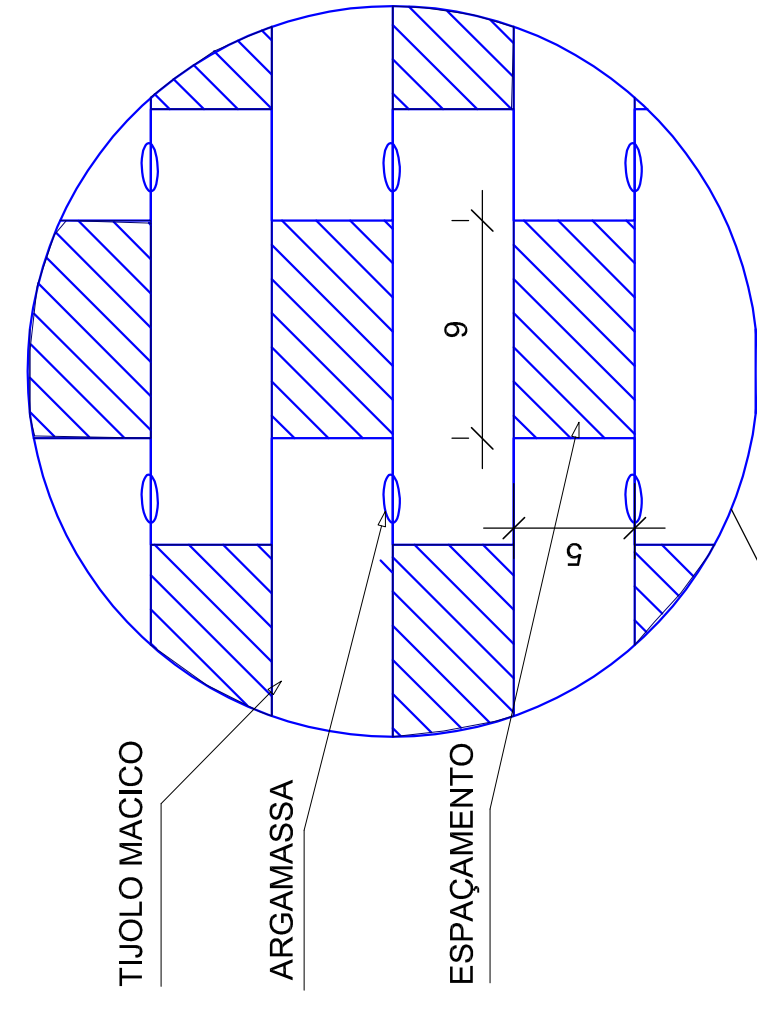

Volumes	1.100 l
D1	2177mm
D2	962mm
D3	1150mm
H1	1450mm
H2	1260mm
H3	1060mm
H4	1240mm

- A - Entrada do Biorreator - PVC 100mm
- B - Saída de gases do Biorreator - PVC 20mm
- C - Entrada para limpeza - PVC 100mm
- D - Saída do Biorreator - PVC 100mm
- E - Entrada do Biorreator - PVC 100mm
- F - Saída de gases do Biofiltro - PVC 20mm
- G - Entrada para limpeza - PVC 100mm
- H - Distribuidor do afluente
- I - Tubos corrugados em PEAD
- J - Saída do Biofiltro - PVC 100mm

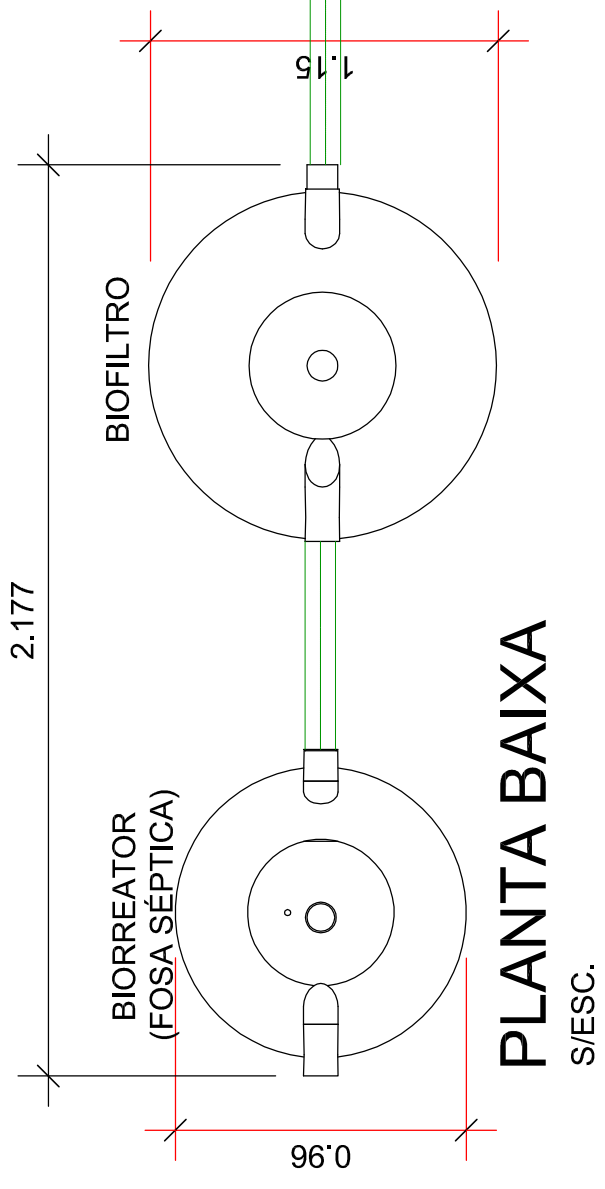

ASSOCIAÇÃO DOS MUNICÍPIOS DO ENTRE RIOS-SC
 BOM JESUS DO OESTE - CABI - CAMPO FÉ - CONHA POBÁ - CONHA FLOR DO SERTÃO
 BRACOPINA - MARAVILHA - MODELO PALITOS - ROQUEZA - ROQUEZA - SAL TIPO
 SANTA TEREZINA DO PROGRESSO - SÃO MIGUEL DA BOA VISTA - SAUDADES - TORRINOS

AMERIOS
 Avenida Euclides da Cunha, 160 - Cx. P. 47 - Bairro Centro
 89.874-000 - MARAVILHA - Santa Catarina
 Fone/Fax: (0**49) 3664-0282 - e-mail: amerios@amerios.org.br
 CNPJ 00.961.206/0001-88

MUNICÍPIO DE BOM JESUS DO OESTE - SC
PAVILHÃO INDUSTRIAL II
- 375,00m² -

19-07
 1995
 BOM JESUS DO OESTE - SC

RESPONSÁVEL TÉCNICO:
CLARICE V. TUMELERO NIEDERMAIER
 ENGENHEIRA CIVIL
 REGISTRO Nº 251.656/280
 ESPECIALIDADES:

CARIMBO:
 ASSINATURA DO PREFEITO:
 FOLHA:
 05/05

PROPRIETÁRIO:
 MUNICÍPIO DE BOM JESUS DO OESTE - SC

LOCAL:
 ÁREA INDUSTRIAL
 SAMBA GARCIA

Nº DESENHO:
 10/2018/06/NOVEMBRO/PAVILHÃO II.375,00m²

DATA:
 10/2018

INDICADA:
 NOVEMBRO 2018