



Notas Gerais

- Materiais:**
- Aço..... : C450 e C460
 - Concreto Estrutura..... : 25 MPa (250 kgf/cm²)
 - Concreto Sapatos..... : 25 MPa (250 kgf/cm²)
 - Deve ser montado cura úmida do concreto por 7 dias
 - Deve ser montado o escoramento por no mínimo por 21 dias
 - Somente poderão ser executadas paredes após 28 dias da concretagem
 - Deve ser utilizado espaldadores plásticos para garantir o recobrimento dos elementos
 - Todos os cotos em centímetros, exceto cotos de níveis que estão em metros
- Recobrimentos:**
- Vigas..... : 2,5cm
 - Pilares..... : 2,5cm
 - Lajes..... : 2,0cm
 - Sapatos..... : 5,0cm

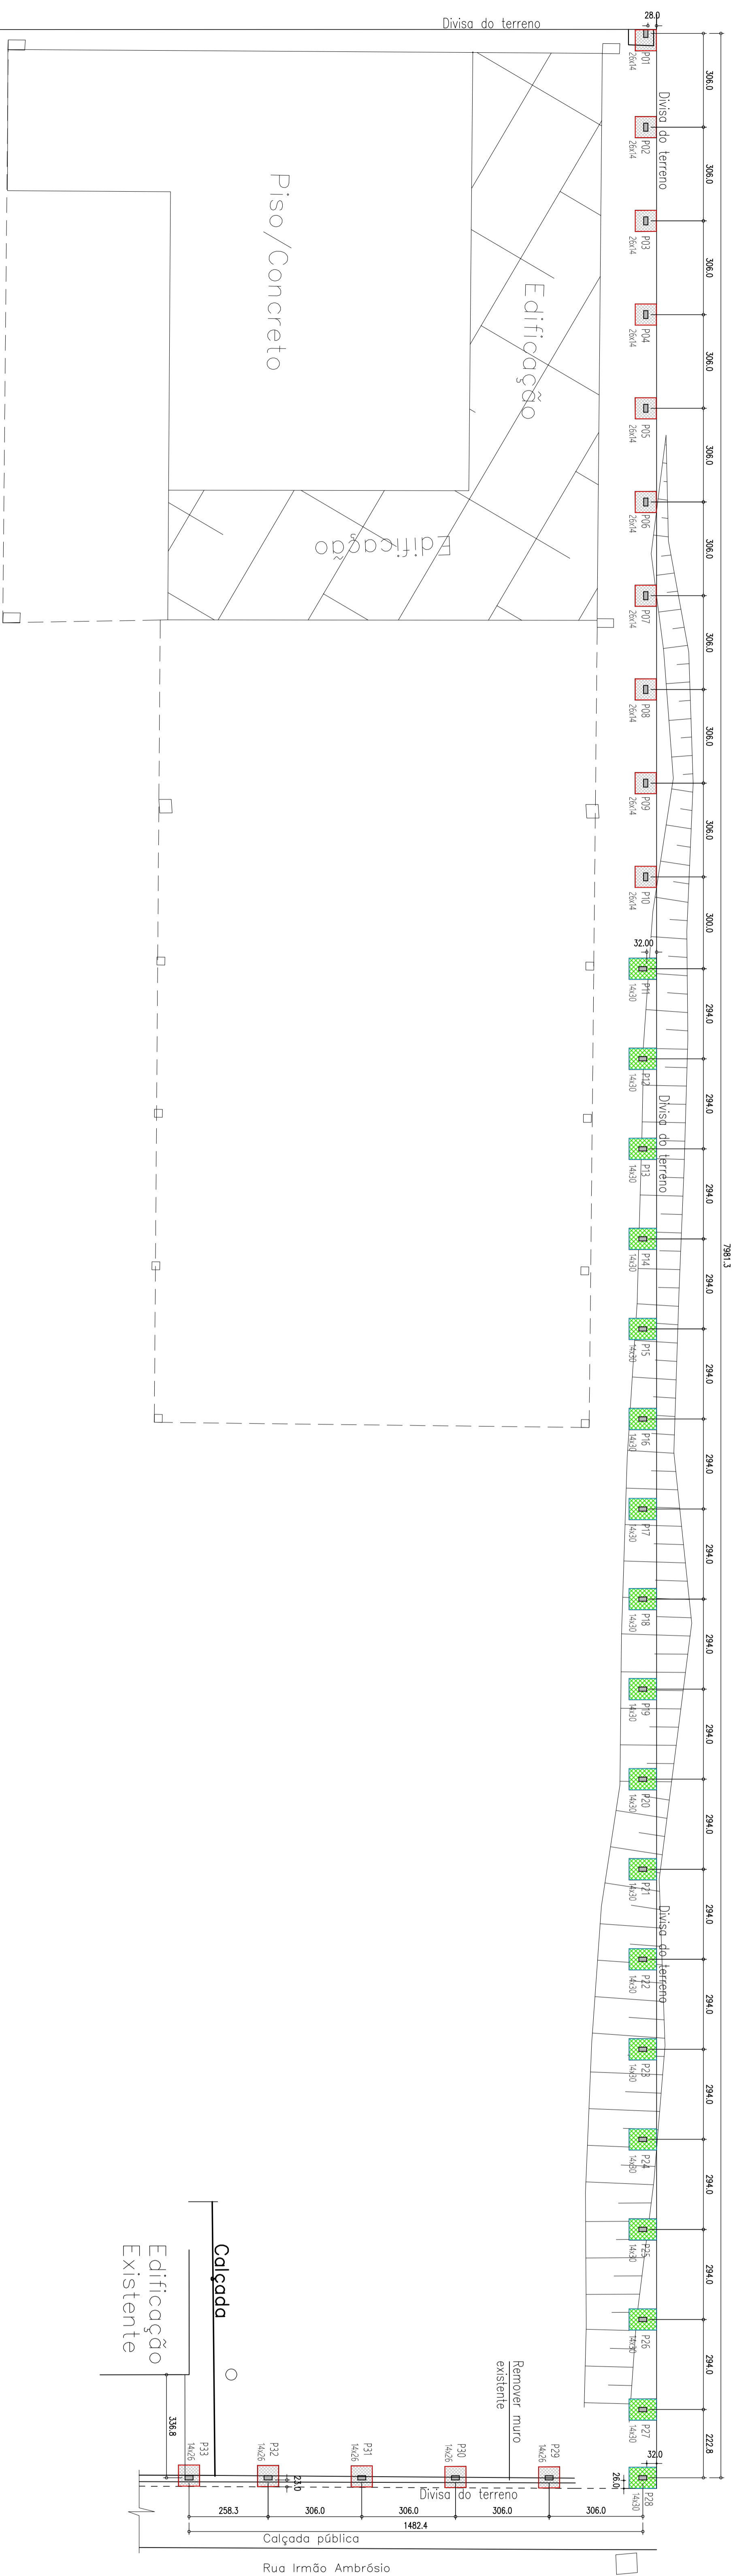

LOCAÇÃO – PILARES
 Escala 1:100



ASSOCIAÇÃO DOS MUNICÍPIOS DO ENTRE RIOS-SC
 RUA JESUS DO OESTE CALIBRE CAMPO BÊ-QUINA 1094, C/INHAUATÁ # ONO SERRA
 BACENINHA/MARAVILHA/MOZELLO PALMOTOS/INDUZA/ROBELANDA/SALTINHO
 SANTA TEREZINHA DO PROGRESSO SÃO MIGUEL DA BOA VISTA/SALVADORES/INGOMINOS

Endereço: Av. Estrelada da Cunha, 160 - Cx. P. 47 - Centro
 89.874-000 - MARAVILHA - Santa Catarina
 Fone/Fax: (0**49) 3664-0282 - e-mail: amerios@amerios.org.br
 CNPJ 00.961.206/0001-88

MUNICÍPIO DE BOM JESUS DO OESTE / SC

RESPONSÁVEL TÉCNICO: RAFAEL CASSOL BRASSO
 ENGENHEIRO CIVIL
 CREA / SC: 117213-2

PROPRIETÁRIO: MUNICÍPIO DE BOM JESUS DO OESTE/SC

LOCAL: AVENIDA WILSON SIMÕES, 157 - FURUM

DATA: MARÇO / 2021

PROJETA: ARITON ANTONIO BENJER

REVISÃO: 02/06

PROJETO ESTRUTURAL
 MURO DE FECHAMENTO + PORTÃO METÁLICO