
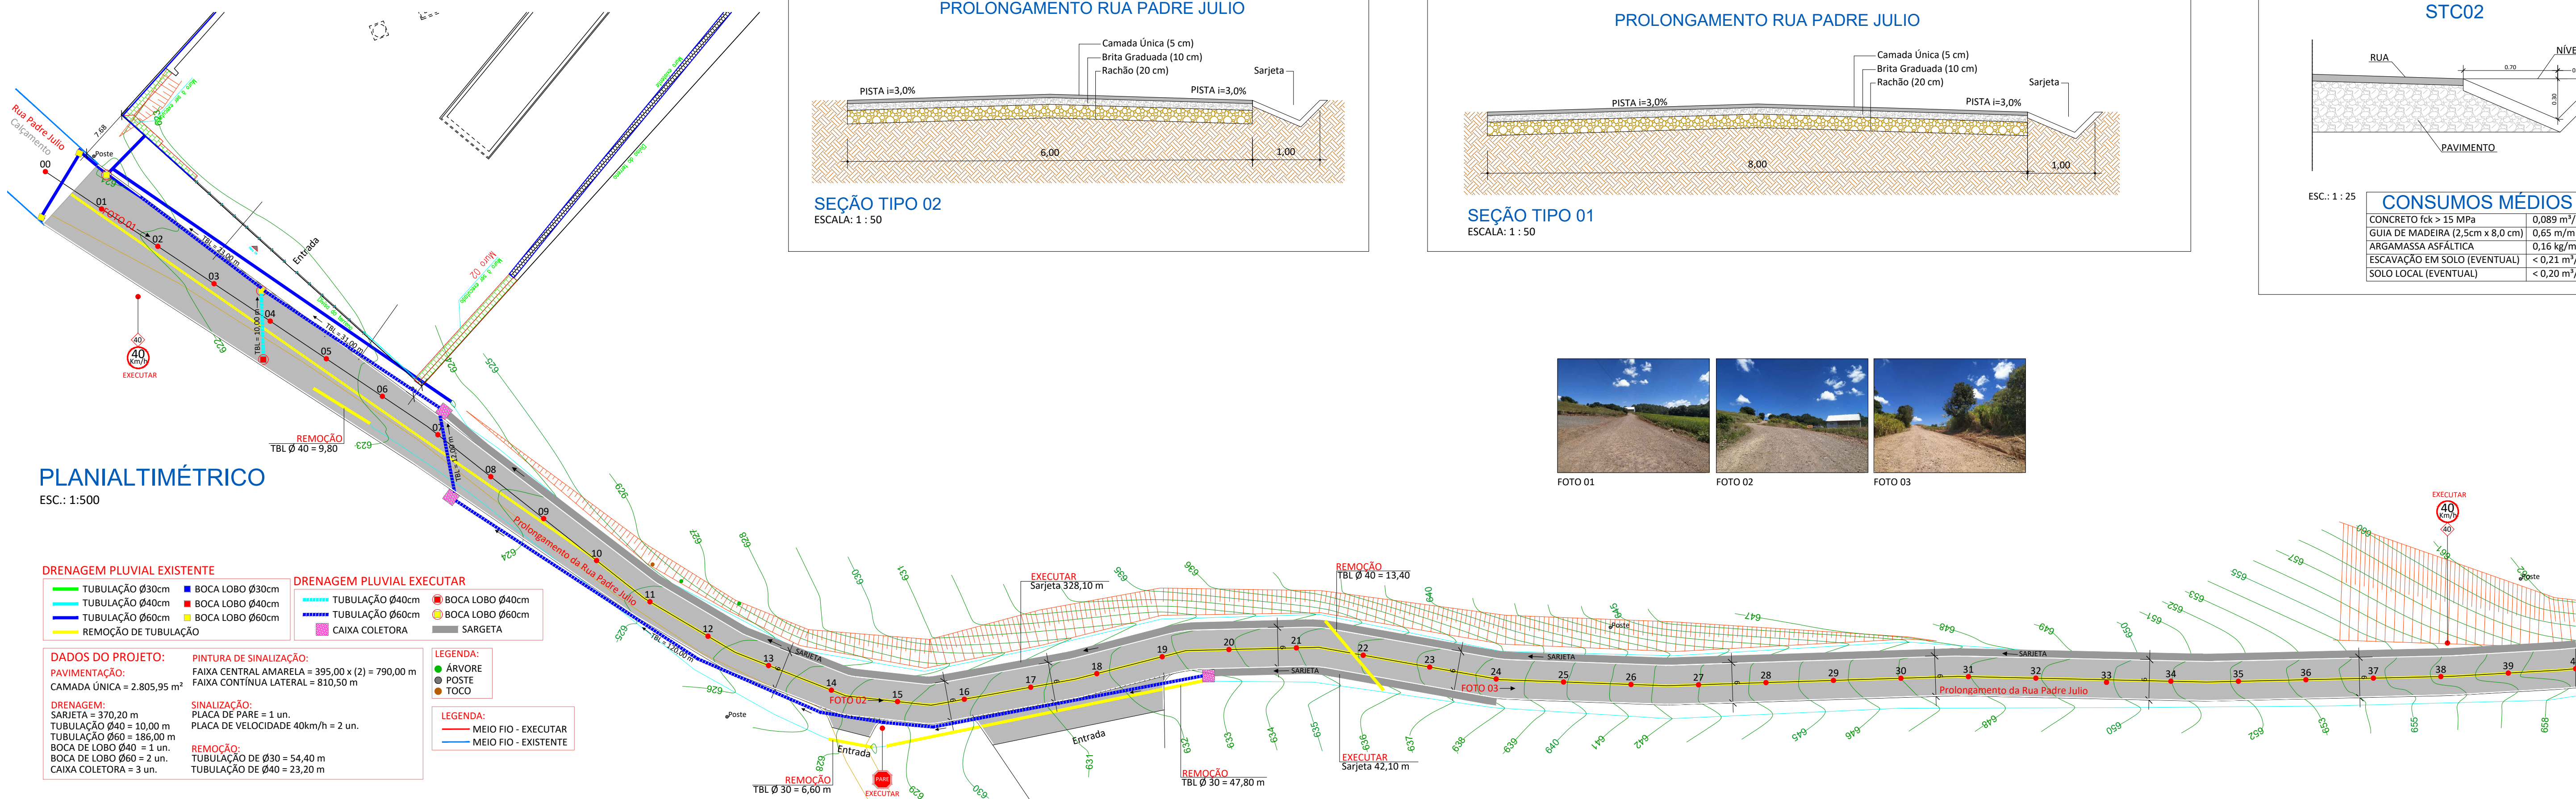
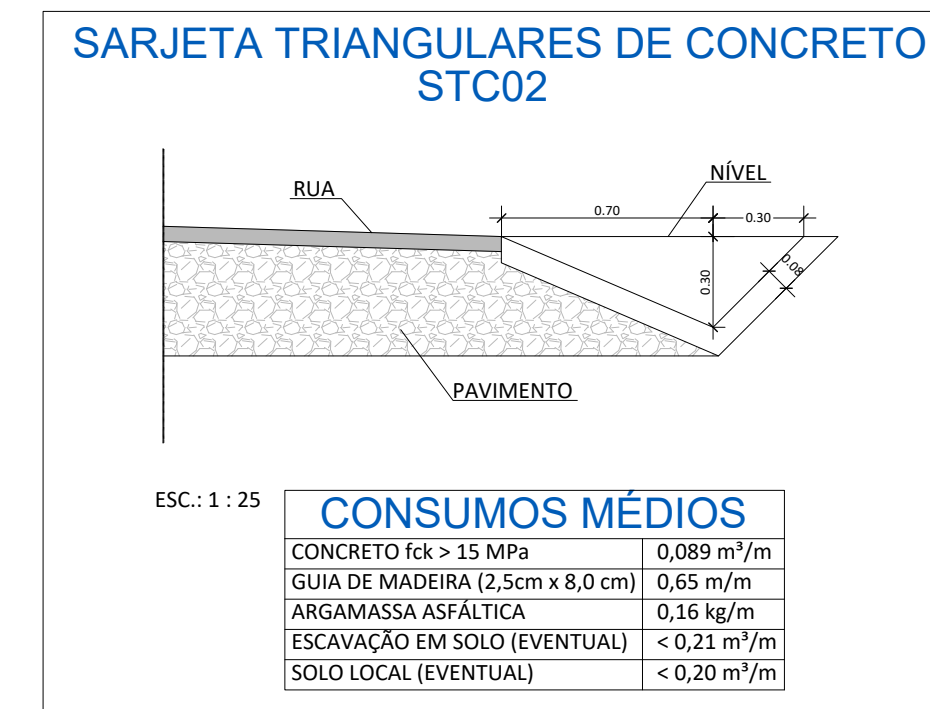
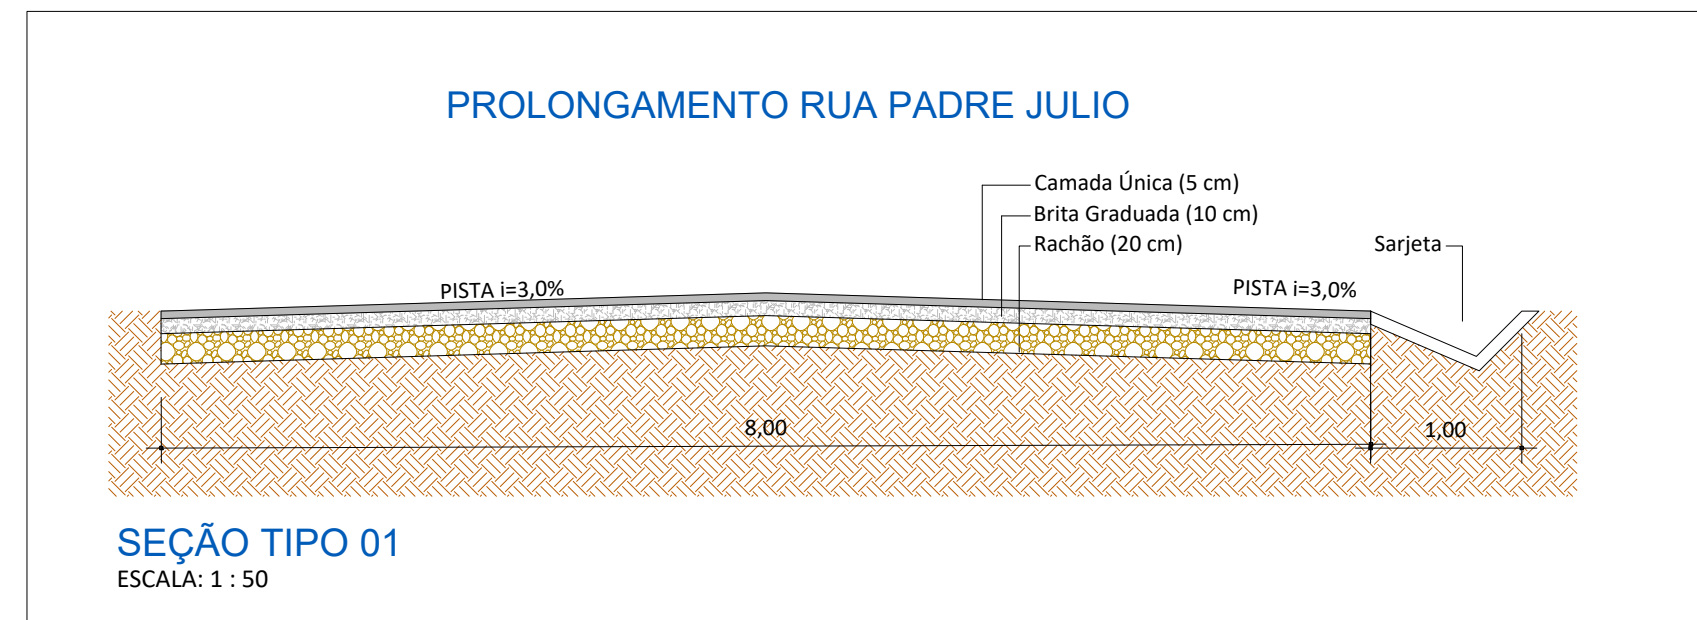


**PERFIL LONGITUDINAL**

ESC. H.: 1:500  
ESC. V.: 1:250

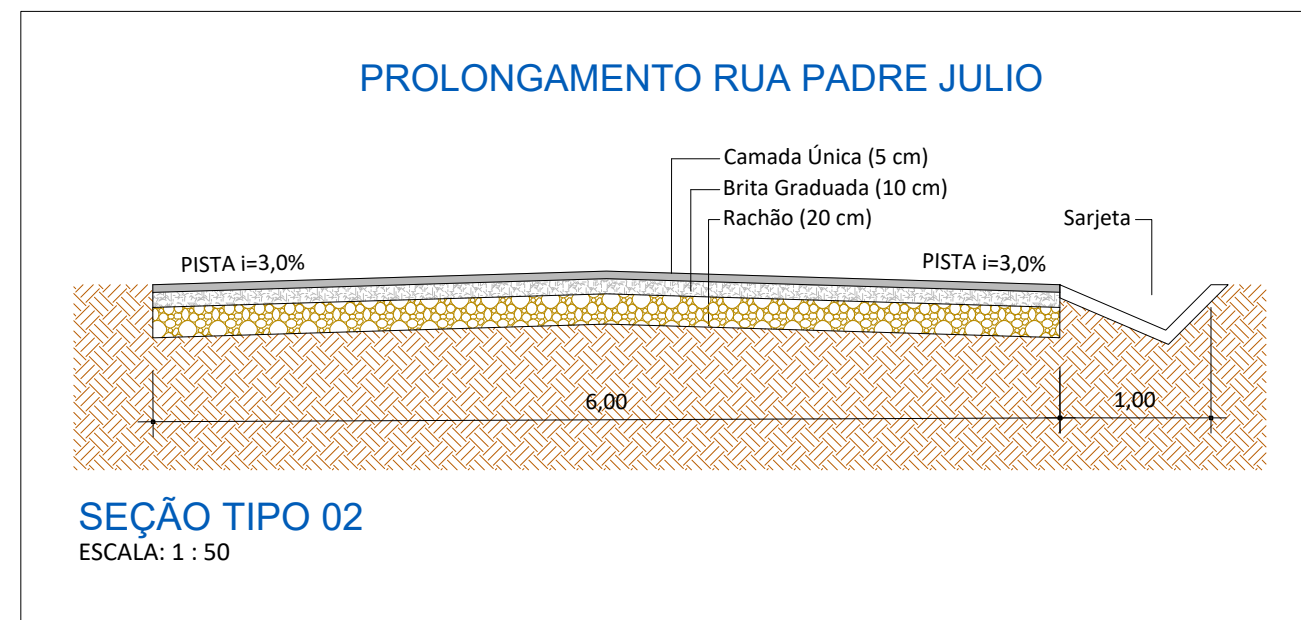

**AMERIOS**

ASSOCIAÇÃO DOS MUNICÍPIOS DO ENTRE RIOS - SC

Av. Euclides da Cunha, 160 - Cx. P. 47 - Centro  
89.874-000 - MARAVILHA - Santa Catarina  
Fone/Fax: (0\*\*49)3664-0282 e-mail:engenharia@amerios.org.br  
CNPJ 00.961.206/0001-88

PROPRIETÁRIO:  
MUNICÍPIO DE BOM JESUS DO OESTE - SC

LOCAL:  
PERÍMETRO URBANO

DESENHO:  
NÁMIRA BROCCO

RESPONSÁVEL TÉCNICO:  
ENGENHEIRA CIVIL  
CREA/SC: 090.319-0  
REG. NACIONAL: 250654897-1

PROFESSOR(A):  
PLANIMÉTRICO, PERFIL LONGITUDINAL  
E SEÇÃO TIPO.

ASS. RESP. TÉCNICO:  
CARLINE JOICE HACKENHAAR

TOPOGRAFIA:  
MATEUS TURATTI  
ENGENHEIRO FORTÍFICO  
CREA/SC: 111.277-4

ASS. PREFEITO:  
AIRTON ANTONIO REINEHR

DATA:  
ABRIL/2021

ESCALA:  
INDICADA

01