


**PLANTA DE SITUAÇÃO**  
ESC: 1/1000

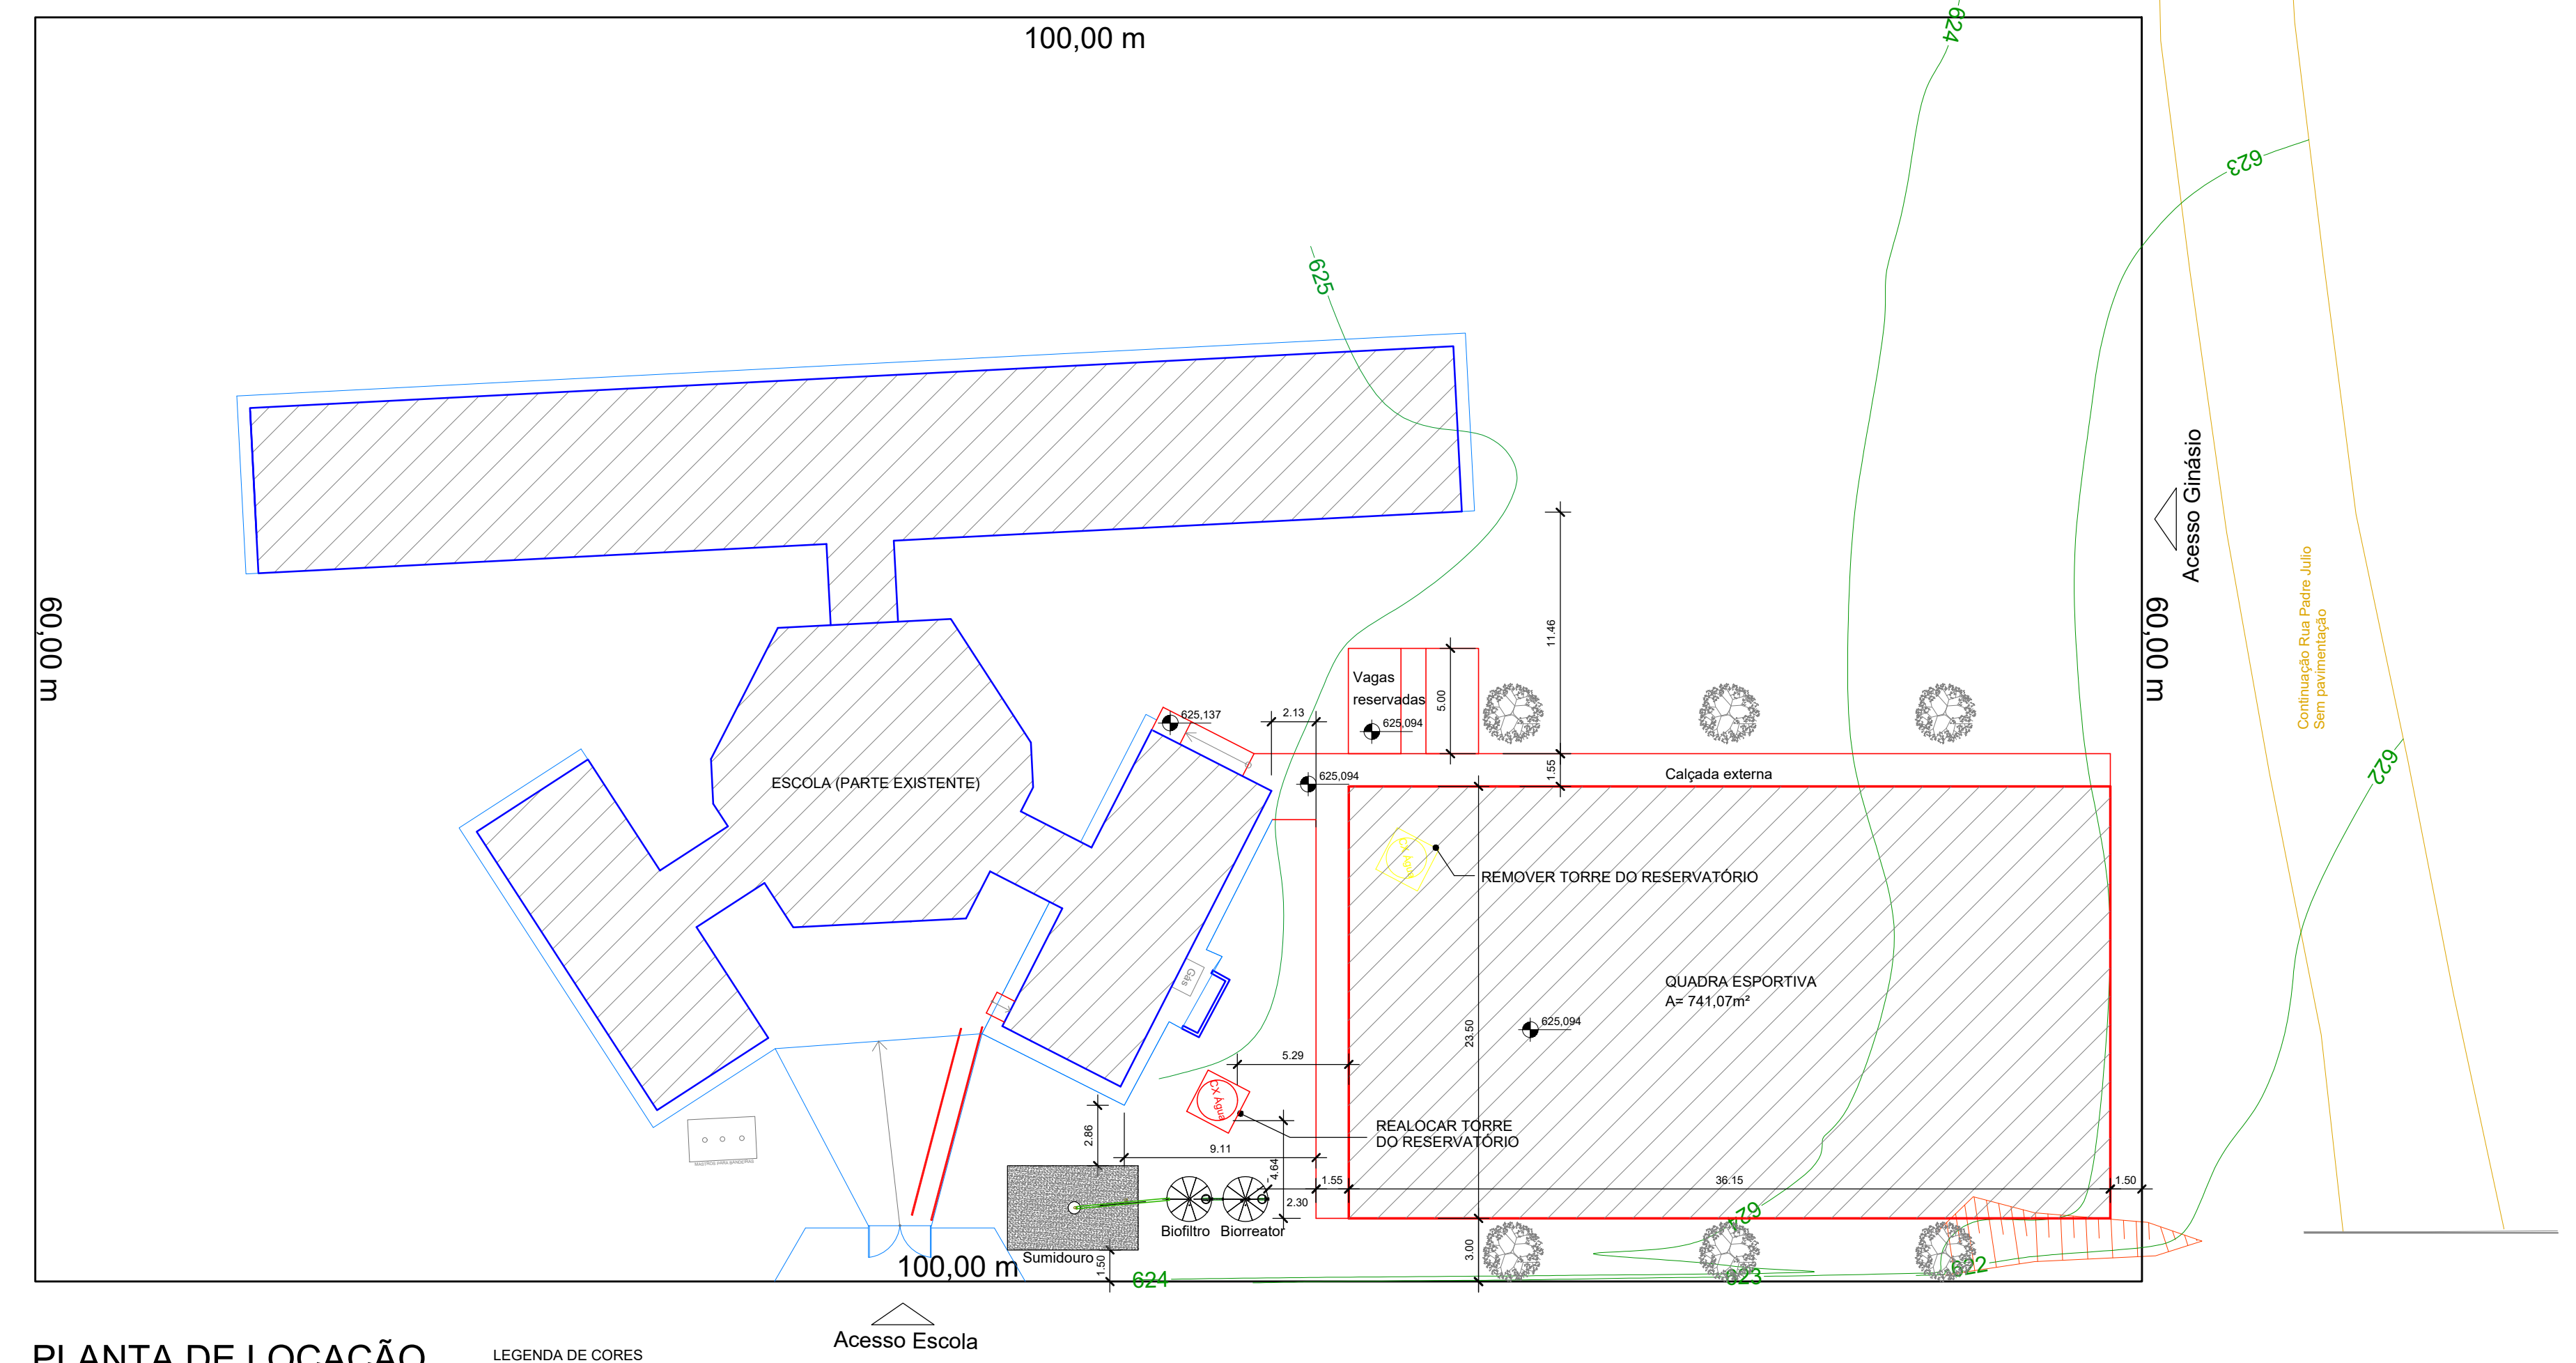

**PLANTA DE LOCAÇÃO**  
ESC: 1/250

**LEGENDA DE CORES**

	EXISTENTE
	A CONSTRUIR
	A DEMOLIR

	<b>ASSOCIAÇÃO DOS MUNICÍPIOS DO ENTRE RIOS-SC</b> BOM JESUS DO OESTE-CAIBI-CUNHA PORÀ-CUNHATAI-FLOR DO SERTÃO IRACEMINHA-MARAVILHA-MODELO-PALMITOS-RIQUEZA-ROMELÂNDIA-SALTINHO SANTA TEREZINHA DO PROGRESSO-SÃO MIGUEL DA BOA VISTA-SAUDADES-TIGRINHOS	
	ENDEREÇO: Av. Euclides da Cunha, 160 - Cx. P. 47 - Centro 89.874-000 - MARAVILHA - Santa Catarina Fone/Fax: (0**49) 664-0282 - e-mail: engenharia@amerios.org.br CNPJ 00.961.206/0001-88	
	<b>MUNICÍPIO DE BOM JESUS DO OESTE - SC</b>	
	OBRA: <b>QUADRA ESPORTIVA (JUNTO À ESCOLA MUNICIPAL ALBANO BORRE)</b>	
RESPONSÁVEL TÉCNICO: <b>CLARICE V. TUMELERO NIEDERMAIER</b> ENGENHEIRA CIVIL CREA/SC 139652-1 / R/N 2515059260	ASS. RESP. TÉCNICO:	
ESPECIFICAÇÕES: PLANTA DE SITUAÇÃO/ LEVANTAMENTO TOPOGRÁFICO	LEVANTAMENTO: MATEUS TURATTI ENGENHEIRO FLORESTAL CREA/SC: 111.257-6 - Geomensor Insc. FPD GeoTerra Topografia	
PROPRIETÁRIO: MUNICÍPIO DE BOM JESUS DO OESTE - SC	ASSINATURA DO PREFEITO:	
LOCAL: Rua Padre Júlio, S/N - Centro	AIRTON ANTONIO REINEHR	
DESENHO: <b>DANIELA GATELLI</b>	Nº DESENHO: D2/2020/BOMJESUSDOOESTE/MAIO	DATA: OUTUBRO/2021
ESCALA: INDICADA	ESCALA: INDICADA	FOLHA: <b>02/06</b> <b>ARQ</b>